

โครงการก่อสร้างขององค์การบริหารส่วนตำบลศรีสุขสำราญ

ก่อสร้าง ขยายผิวจราจรคอนกรีตเสริมเหล็กพร้อมทางระบายน้ำภายในหมู่บ้าน บ้านสำราญ หมู่ที่ 2
(สายหน้าอนามัยต่อจากโครงการเดิม) ก่อสร้างวางท่อระบายน้ำ คสล.และบ่อบั่ก คสล.พร้อมขยายผิวจราจร คสล.

กว้าง 1.00 ม. หนาเฉลี่ย 0.12 ม. ความยาวรวมไม่น้อยกว่า 110.00 ม.



แผนที่สังเขป



องค์การบริหารส่วนตำบล
ศรีสุขสำราญ

แบบมาตรฐาน

โครงการ
ก่อสร้างขยายผิวจราจร คสล.
พร้อมทางระบายน้ำภายในหมู่บ้าน บ้านสำราญ
ม.2 (สายหน้าอนามัยต่อจากโครงการเดิม)

สำรวจ/ออกแบบ

(นายอัครเดช ศรีวิชา)
ผู้ช่วยนายกฯ

เขียนแบบ/ออกแบบ

(นายอัครเดช ศรีวิชา)
ผู้ช่วยนายกฯ

ผู้รับงบประมาณ

วิศวกร

ผู้ตรวจสอบ

(นายธนฤทธิ์ จันทน์)
ผู้อำนวยการกองช่าง

เห็นชอบ

(นายสาธิต มานะกิจ)
รองปลัด อบต.ศรีสุขสำราญ
รักษาการนายก อบต.ศรีสุขสำราญ

อนุมัติ

(นายประจักษ์ นานทอง)
นายกองค์การบริหารส่วนตำบลศรีสุขสำราญ

ว/ค.บ.

2565

แบบเลขที่



องค์การบริหารส่วนตำบล
ศรีสุขสำราญ

แบบมาตรฐาน

โครงการ
ก่อสร้างขยายผิวทาง ร.ศ.๑
พร้อมทางระบายน้ำภายในหมู่บ้าน บ้านสำราญ
ม.2 (สายน้ำจากเขื่อนลัดจากโครงการเดิม)

สำรวจออกแบบ

(นายอัครเดช ศรีวิชา)
ผู้ช่วยนายช่างโยธา

เขียนแบบ/ออกแบบ

(นายอัครเดช ศรีวิชา)
ผู้ช่วยนายช่างโยธา

ผู้รับออกแบบ

วิศวกร

ผู้ตรวจสอบ

(นายธนฤทธิ์ จันทน์)
ผู้อำนวยการกองช่าง

เห็นชอบ

(นายสาธิต มหาสิงค์)
รองปลัด อบต.ศรีสุขสำราญ

รักษาราชการแทนปลัด อบต.ศรีสุขสำราญ


อนุมัติ

(นายธีระจักร์ นานทอง)
นายกองค์การบริหารส่วนตำบลศรีสุขสำราญ

ว.ค.ป.

2565

แบบเลขที่

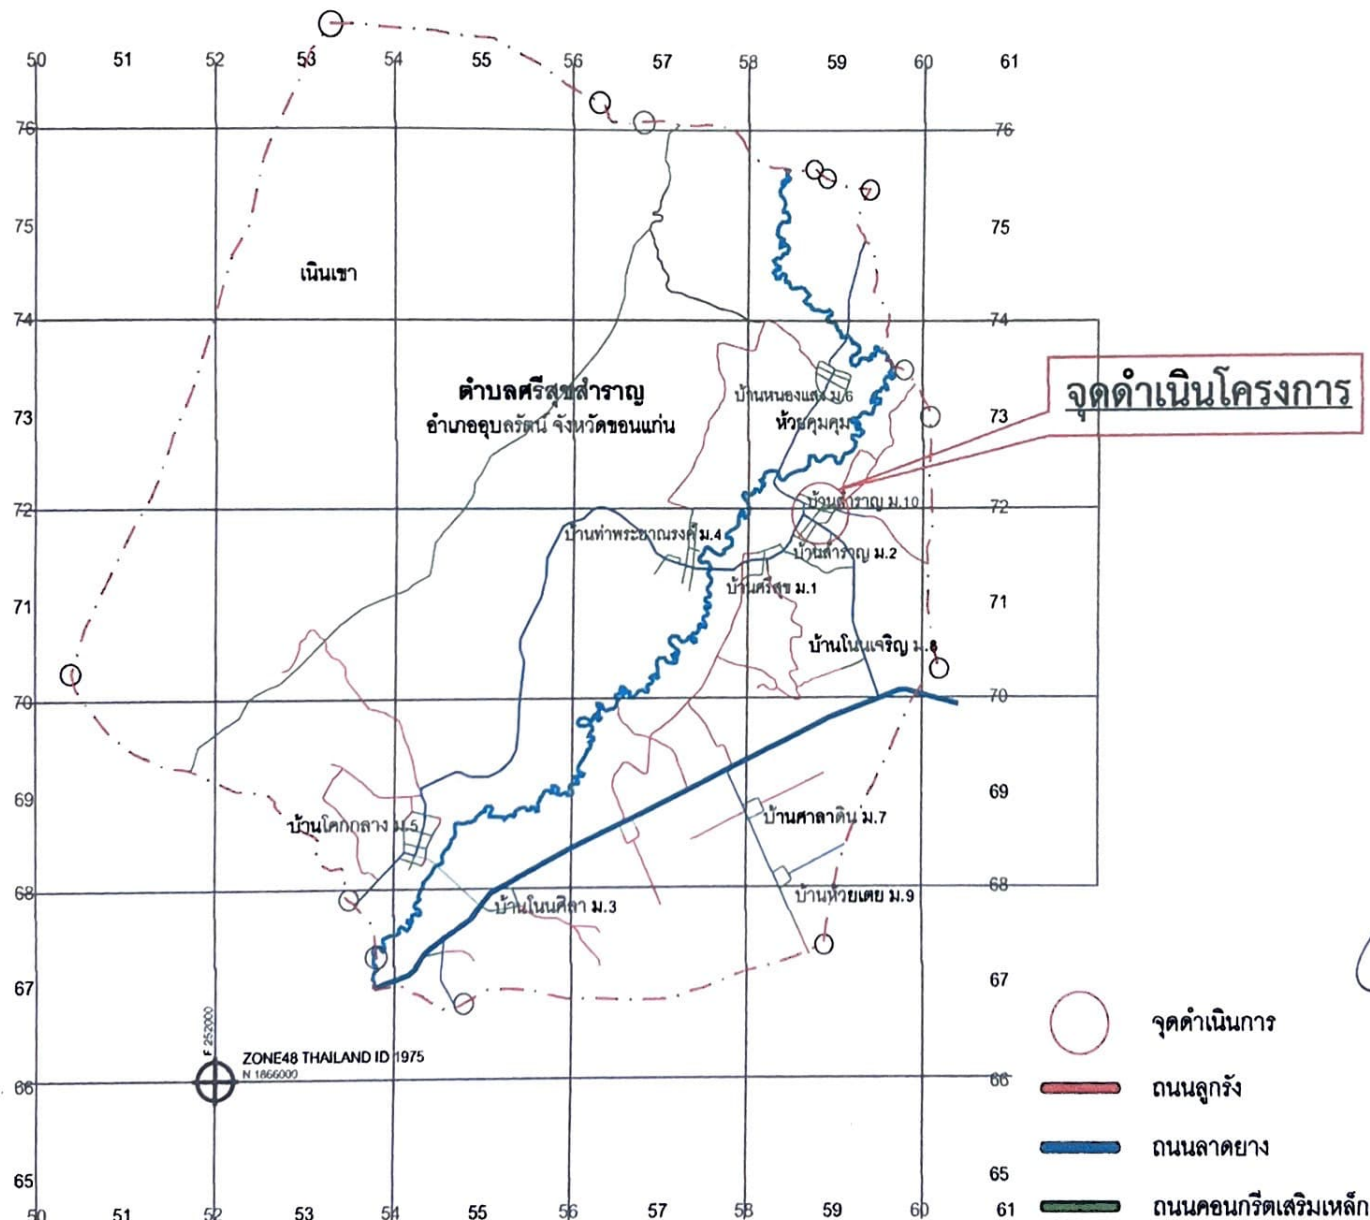

แผนที่สังเขปตำบลศรีสุขสำราญ

หมายเหตุ - พิกัดแผนที่อ้างอิงจาก แผนที่ประเทศไทย มาตรฐาน 1:50,000 ของกรมแผนที่ทหาร ชุด L7017



องค์การบริหารส่วนตำบล
ศรีสุราษฎร์

แบบมาตรฐาน

โครงการ
ก่อสร้างขยายฝักราง คสล.
พร้อมทางระบายน้ำภายในบ้าน บ้านสำราญ
น.2 (สายน้ำฝนเดิมจากโครงการเดิม)

สำรวจ/ออกแบบ

(นายอัครเดช ศรีวิชา)
ผู้ช่วยช่างโยธา

เขียนแบบออกแบบ

(นายอัครเดช ศรีวิชา)
ผู้ช่วยช่างโยธา

ผู้รับแบบ

วิศวกร

ผู้ตรวจสอบ

(นายธนฤทธิ์ จันทน์)
ผู้อำนวยการช่าง

เห็นชอบ

(นายสาธิต มานะกิจ)
รองปลัด อบต.ศรีสุราษฎร์
รักษาการนายก อบต.ศรีสุราษฎร์

อนุมัติ

(นายประจักษ์ นานทอง)

นายกองค์การบริหารส่วนตำบลศรีสุราษฎร์

ว/ค.ป.

2565

แบบเลขที่

แปลนขยายฝักราง คสล. พร้อมทางระบายน้ำ

SCALE 1:25

ท่อ คสล. มอก. (ชนิดปากลิ้นราง) Ø 0.40 เมตร

ปูนยาแนวรอยต่อท่อ

เหล็ก L 50x50x4 มม. (โดยรอบ)

เหล็กแบนตัด 2"x6 มม. @ 0.025 -0.030 ม.

บ่อพัก คสล. สำเร็จรูป

ฝาตะแกรงเหล็กบ่อพัก คสล.

คอนกรีต 1:2:4

ถนน คสล./ถนนลาดยาง (เดิม)

(กรณีรอยต่อถนนคอนกรีต

ให้เว้นร่องไว้สำหรับดูดซับ

แอสฟัลท์หรือท่อ)

คอนกรีตส่วนขยายฝักราง

ถนน คสล./ ถนนลาดยางเดิม

ทรายรองพื้นทางหนา 0.05 ม.

RB 9 มม. @ 0.15 ม.

บ่อพัก คสล. /บ่อพัก คสล. สำเร็จรูป

ท่อ คสล. มอก. ชนิดปากลิ้นราง Ø 0.40 ม.

หมายเหตุ

-รายการคำนวณหรือรายการประกอบแบบที่ขัดแย้งกัน

ให้ขึ้นอยู่กับดุลพินิจของช่างผู้ควบคุมงาน เพื่อให้เป็น

ผลประโยชน์แก่ทางราชการ

-ระดับหน้างานให้ขึ้นอยู่กับช่างผู้ควบคุมงาน

รูปตัด A



SCALE 1:25

รูปตัด B

SCALE 1:25

รูปแสดงแนววางท่อ คสล.ทางระบายน้ำ

NOT TO SCALE

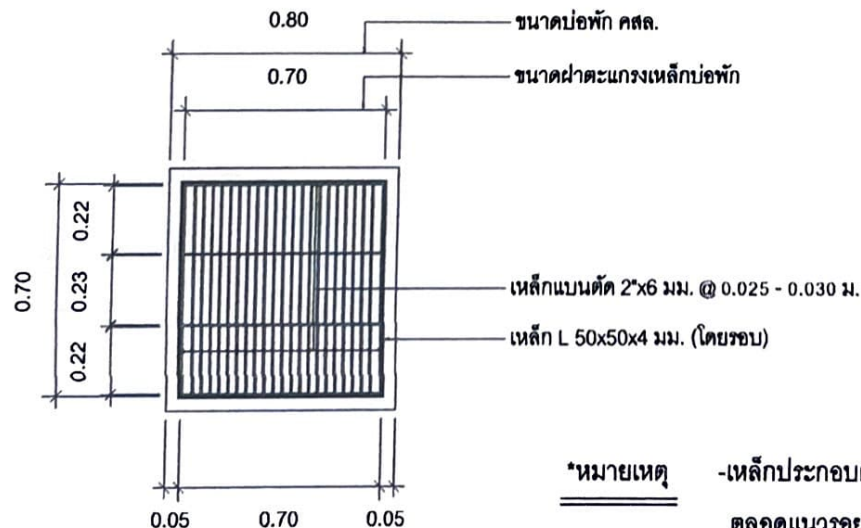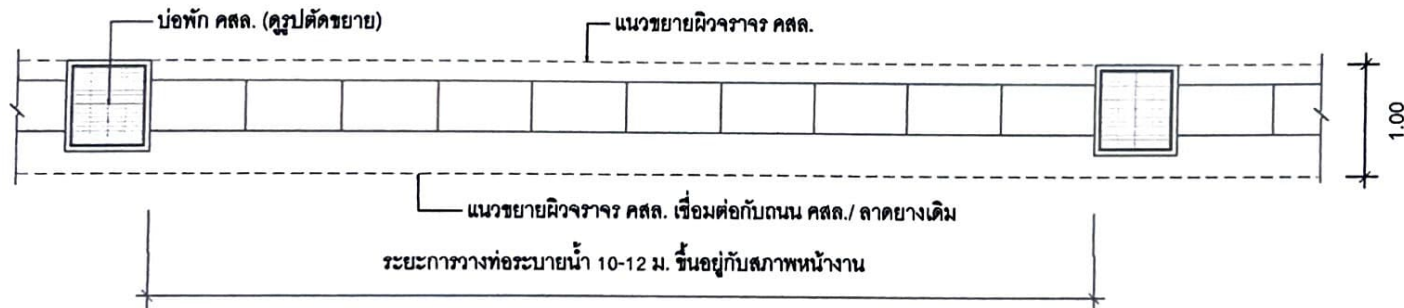

ขยายฝาตะแกรงเหล็กปิดบ่อพัก คสล.

SCALE

1:25

*หมายเหตุ

- เหล็กประกอบฝาตะแกรงบ่อพักให้เชื่อมแน่นตลอดแนวรอยต่อ
- ให้ทาสีกันสนิมก่อนทำการติดตั้งกับบ่อพัก

หมายเหตุ

- รายการคำนวณหรือรายการประกอบแบบที่ขัดแย้งกันให้ขึ้นอยู่กับดุลพินิจของช่างผู้ควบคุมงาน เพื่อให้เป็นผลประโยชน์แก่ทางราชการ
- ระดับหน้างานให้ขึ้นอยู่กับช่างผู้ควบคุมงาน



องค์การบริหารส่วนตำบล

ศรีสุทธาราษฎร์

แบบมาตรฐาน

โครงการ
ก่อสร้างขยายผิวจราจร คสล.
พร้อมทางระบายน้ำภายในหมู่บ้าน บ้านลำพูน
น.2 (สายถนนสายเดิมต่อจากโครงการเดิม)

สำรวจออกแบบ

(นายอัศวิน เศรษฐา)
ผู้ช่วยนายช่างโยธา

เขียนแบบออกแบบ

(นายอัศวิน เศรษฐา)
ผู้ช่วยนายช่างโยธา

ผู้รับงบประมาณ

วิศวกร

ผู้ตรวจสอบ

(นายรัตนฤทธิ จันทา)
ผู้อำนวยการกองช่าง

เห็นชอบ

(นายสาวิต นานาหงษ์)
รองปลัด อบต.ศรีสุทธาราษฎร์
รักษาการนายก อบต.ศรีสุทธาราษฎร์

อนุมัติ

(นายประจักษ์ นานาหงษ์)

นายกองค์การบริหารส่วนตำบลศรีสุทธาราษฎร์

ว./ค./ป.

2565

แบบเลขที่