

โครงการก่อสร้างขององค์การบริหารส่วนตำบลศรีสุขสำราญ

โครงการ ซ่อมแซมปรับปรุงท่อลอด บ้านห้วยเตย หมู่ที่ 9 (สายป่าไผ่)



แผนที่สังเขป



องค์การบริหารส่วนตำบล
ศรีสุขสำราญ

แบบมาตรฐาน

โครงการ
โครงการ ซ่อมแซมปรับปรุงท่อลอด
บ้านห้วยเตย หมู่ที่ 9 (สายป่าไผ่)

สำรวจ/ออกแบบ

(นายอัศรินทร์ ศรีวิชา)
ผู้ช่วยนายช่างโยธา

เขียนแบบ/ออกแบบ

(นายอัศรินทร์ ศรีวิชา)
ผู้ช่วยนายช่างโยธา

ผู้รับรองแบบ

วิศวกร

ผู้ตรวจ/สอบ

(นายสมฤทธิ์ จำเริญ)
ผู้อำนวยการกองช่าง

เห็นชอบ

(นายสมฤทธิ์ มหาดิศักดิ์)
รองปลัด อบต.ศรีสุขสำราญ
รักษาการแทนปลัด อบต.ศรีสุขสำราญ


อนุมัติ

(นายประจักษ์ นานทองคุม)
นายกองค์การบริหารส่วนตำบลศรีสุขสำราญ

ว./ค.ป.

2565

แบบเลขที่

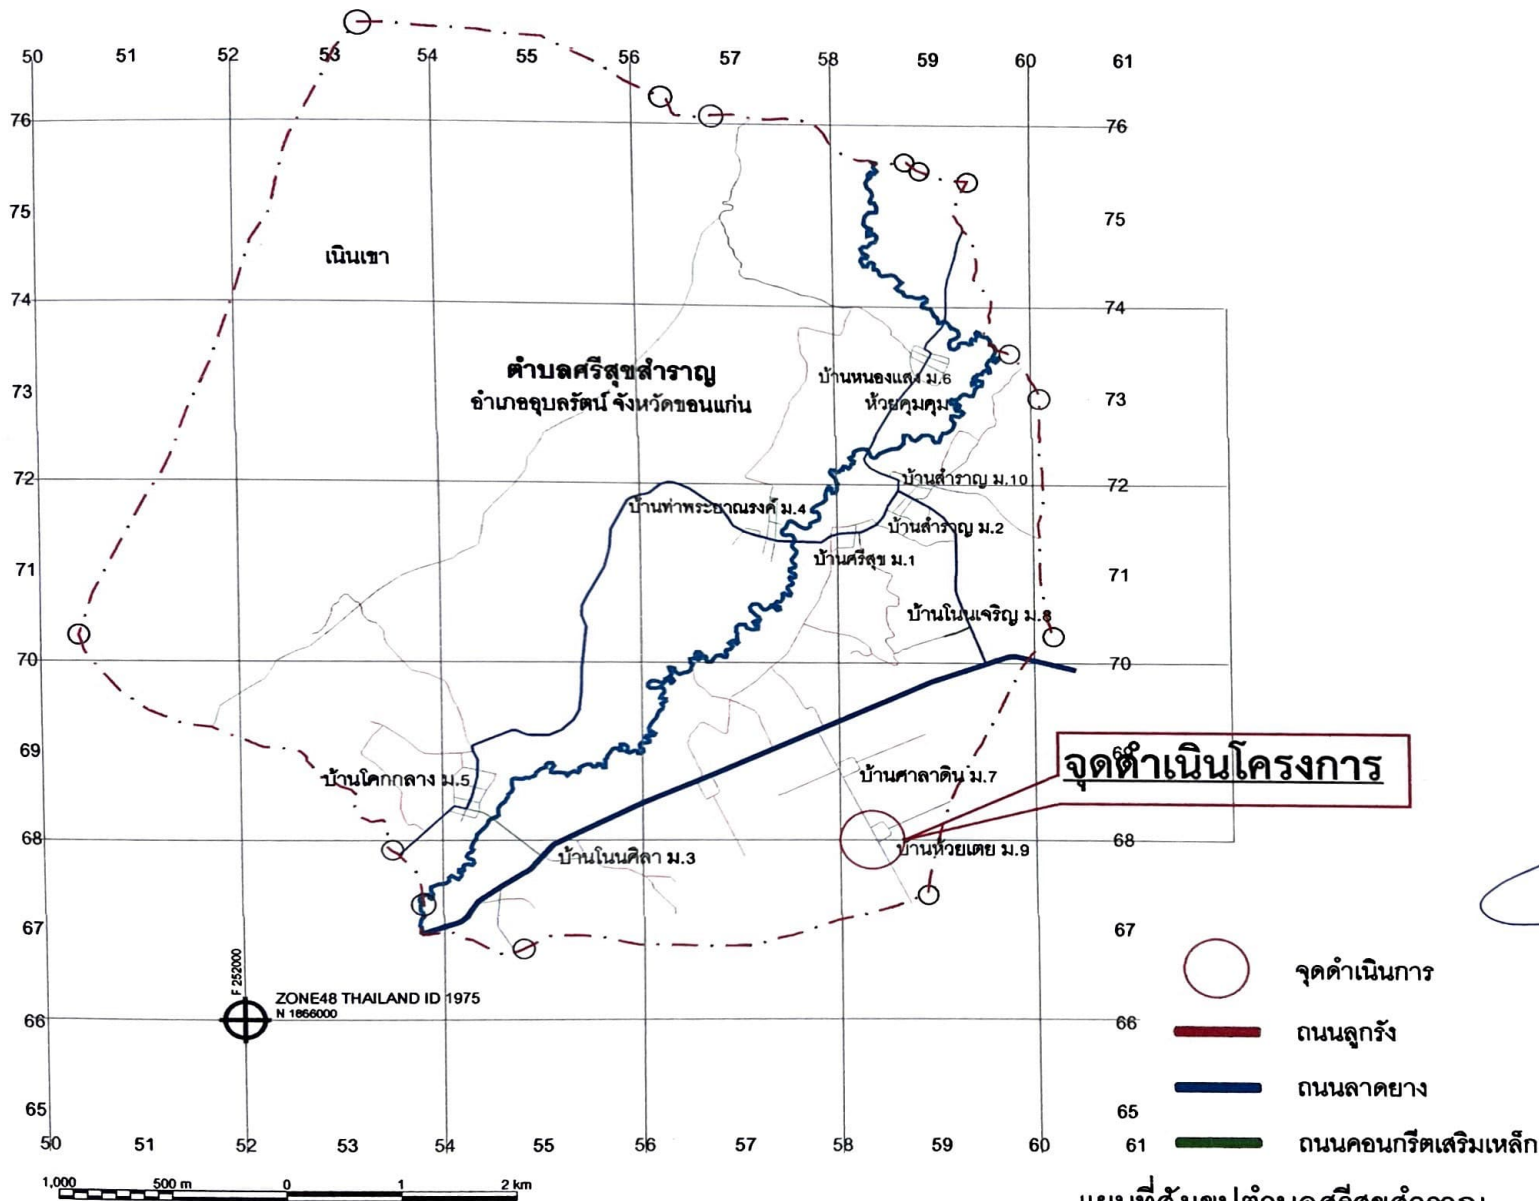

หมายเหตุ - พิกัดแผนที่อ้างอิงจาก แผนที่ประเทศไทย มาตรฐาน 1:50,000 ของกรมแผนที่ทหาร ชุด L7017



องค์การบริหารส่วนตำบล

ศรีสุขสำราญ

แบบมาตรฐาน

โครงการ ขอมแซมปรับปรุงท่อลอด
บ้านห้วยเตย หมู่ที่ 9 (สาบป่าไผ่)

สำรวจ/ออกแบบ

(นายอัครเดช ศรีวิชา)
ผู้ช่วยนายช่างโยธา

เขียนแบบ/ออกแบบ

(นายอัครเดช ศรีวิชา)
ผู้ช่วยนายช่างโยธา

ผู้รับรองแบบ

วิศวกร

ผู้ตรวจสอบ

(นายรณฤทธิ์ จันทน์)
ผู้อำนวยการกองช่าง

เห็นชอบ

(นายสาธิต มหาหงษ์)
รองปลัด อบต.ศรีสุขสำราญ
รักษาการแทนปลัด อบต.ศรีสุขสำราญ

อนุมัติ

(นายประจักษ์ นานทองคุม)
นายกองค์การบริหารส่วนตำบลศรีสุขสำราญ

ว.ค.ป.


2565

แบบเลขที่



แผนผังบ้านห้วยเตย หมู่ที่ 9 not to scale

โครงการ ซ่อมแซมปรับปรุงท่อลอดบ้านห้วยเตย หมู่ที่ 9 (สายป่าไผ่)

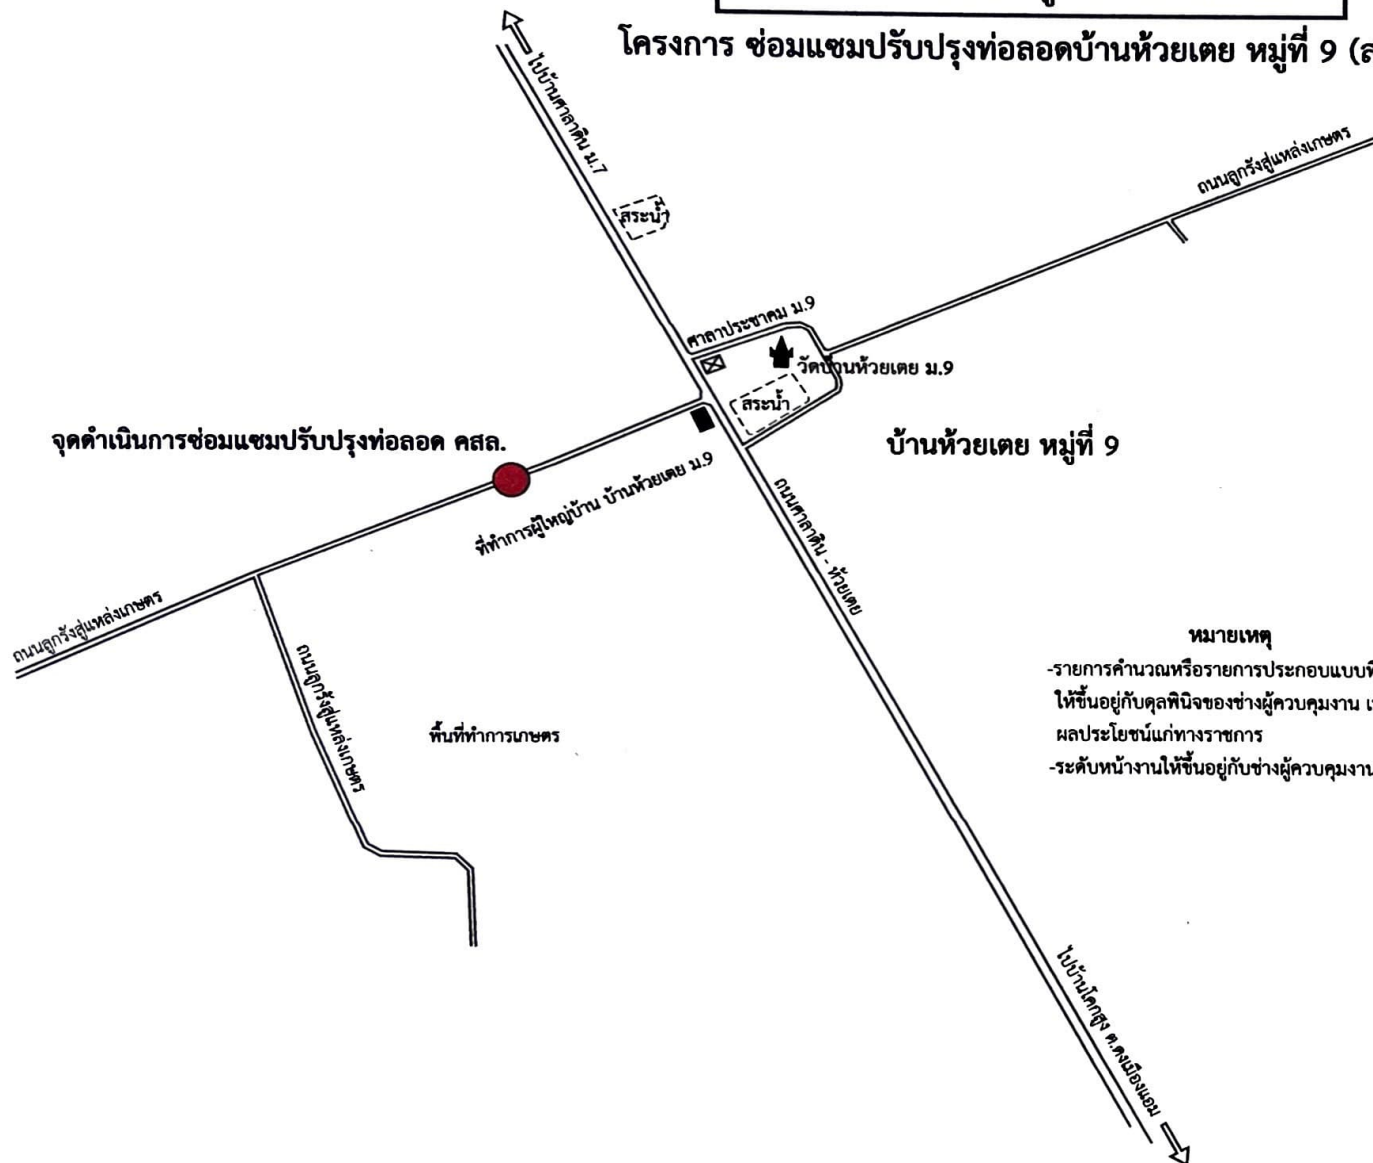

หมายเหตุ

- รายการคำนวณหรือรายการประกอบแบบที่ขัดแย้งกันให้ขึ้นอยู่กับดุลพินิจของช่างผู้ควบคุมงาน เพื่อให้เป็นผลประโยชน์แก่ทางราชการ
- ระดับหน้างานให้ขึ้นอยู่กับช่างผู้ควบคุมงาน



องค์การบริหารส่วนตำบล

ศรีสุขสำราญ

แบบแผนผังบ้านห้วยเตย หมู่ที่ 9

โครงการ

ซ่อมแซมปรับปรุงท่อลอด(สายป่าไผ่)
บ้านห้วยเตย หมู่ 9

สำรวจ/ออกแบบ

(นายอัครเดช ศรีวิชา)

ผู้ช่วยนายช่างโยธา

ออกแบบ/เขียนแบบ

(นายอัครเดช ศรีวิชา)

ผู้ช่วยนายช่างโยธา

ผู้รับรองแบบ

วิศวกร

ผู้ตรวจสอบแบบ

(นายรณฤทธิ์ จันทน์)

ผู้อำนวยการกองช่าง

เห็นชอบ

(นายสาธิต มหามิ่ง)

รองปลัด อบต.ศรีสุขสำราญ

รักษาการแทนปลัด อบต.

อนุมัติ


(นายประจักษ์ นานองคุม)

นายกองค์การบริหารส่วนตำบลศรีสุขสำราญ

ว./ค./ป.

แบบเลขที่

ระดับก่อสร้างอ้างอิงจากระดับผิวจราจรถนนเดิม

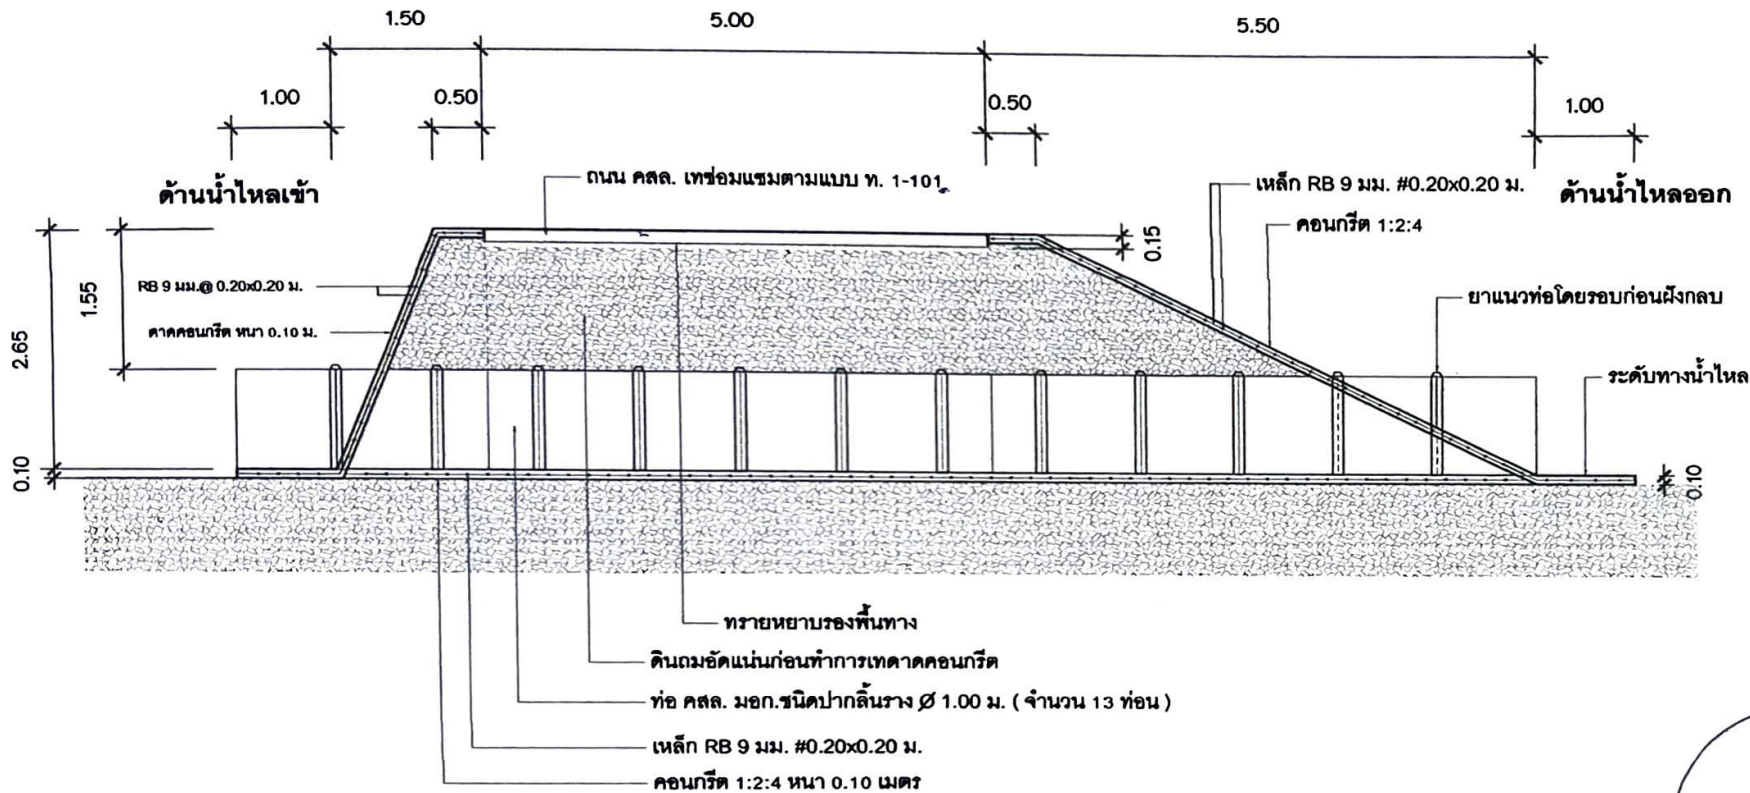

รายละเอียดงานปรับปรุงซ่อมแซมท่อลอดถนน

SCALE

1:125

หมายเหตุ

- รายการคำนวณหรือรายการประกอบแบบที่ขัดแย้งกันให้ขึ้นอยู่กับดุลพินิจของช่างผู้ควบคุมงาน เพื่อให้เป็นผลประโยชน์แก่ทางราชการ
- ระดับหน้างานให้ขึ้นอยู่กับช่างผู้ควบคุมงาน



องค์การบริหารส่วนตำบล

ศรีสุราษฎร์

แบบมาตรฐาน

โครงการ

ซ่อมแซมปรับปรุงท่อลอด
บ้านห้วยเตย หมู่ที่ 9

สำรวจออกแบบ

(นายวันชัย นาริจันทร์)
ผู้ช่วยช่างโยธา

เขียนแบบออกแบบ

(นายอัครเดช ศรีวิธา)
ผู้ช่วยช่างโยธา

ผู้รับรองแบบ

วิศวกร

ผู้ตรวจรับ

(นายธนฤทธิ์ จำเริญ)
ผู้ช่วยโยธาธิการกองช่าง

เห็นชอบ

(นายอาทิตย์ มหานิจ)
รองปลัด อบต.ศรีสุราษฎร์
ปฏิบัติหน้าที่ปลัด อบต.ศรีสุราษฎร์

อนุมัติ

(นายประจักษ์ นานองสูง)
นายกองค์การบริหารส่วนตำบลศรีสุราษฎร์

ว.ค.ป.

2565

แบบเลขที่