

โครงการก่อสร้างขององค์การบริหารส่วนตำบลศรีสุขสำราญ

ก่อสร้าง ขยายผิวจราจรคอนกรีตเสริมเหล็กพร้อมทางระบายน้ำภายในหมู่บ้าน บ้านสำราญ หมู่ที่ 2
(สายหน้าบ้านพ่อวินัยไปทางศาลหลักบ้าน) ก่อสร้างวางท่อระบายน้ำ คสล.และบ่อพัก คสล.พร้อมขยายผิวจราจร คสล.

กว้าง 1.00 ม. หนาเฉลี่ย 0.12 ม. ความยาวรวมไม่น้อยกว่า 40.00 ม.



แผนที่สังเขป



องค์การบริหารส่วนตำบล
ศรีสุขสำราญ

แบบมาตรฐาน

โครงการ
ก่อสร้างขยายผิวจราจร คสล.
พร้อมทางระบายน้ำภายในหมู่บ้าน บ้านสำราญ
ม.2 (สายหน้าบ้านพ่อวินัยไปทางศาลหลักบ้าน)

สำรวจ/ออกแบบ

(นายอัครเดช ศรีวิชา)
ผู้ช่วยนายช่างโยธา

เขียนแบบ/ออกแบบ

(นายอัครเดช ศรีวิชา)
ผู้ช่วยนายช่างโยธา

ผู้รับออกแบบ

วิศวกร

ผู้ตรวจสอบ

(นายวันเทพ จันทา)
ผู้อำนวยการกองช่าง

เห็นชอบ

(นายสาธิต มานะกิจ)
รองปลัด อบต.ศรีสุขสำราญ
รักษาราชการแทนปลัด อบต.ศรีสุขสำราญ


อนุมัติ

(นายประจักษ์ นานองสูงม)
นายกองค์การบริหารส่วนตำบลศรีสุขสำราญ

ว/ด/ป.

2565

แบบเลขที่

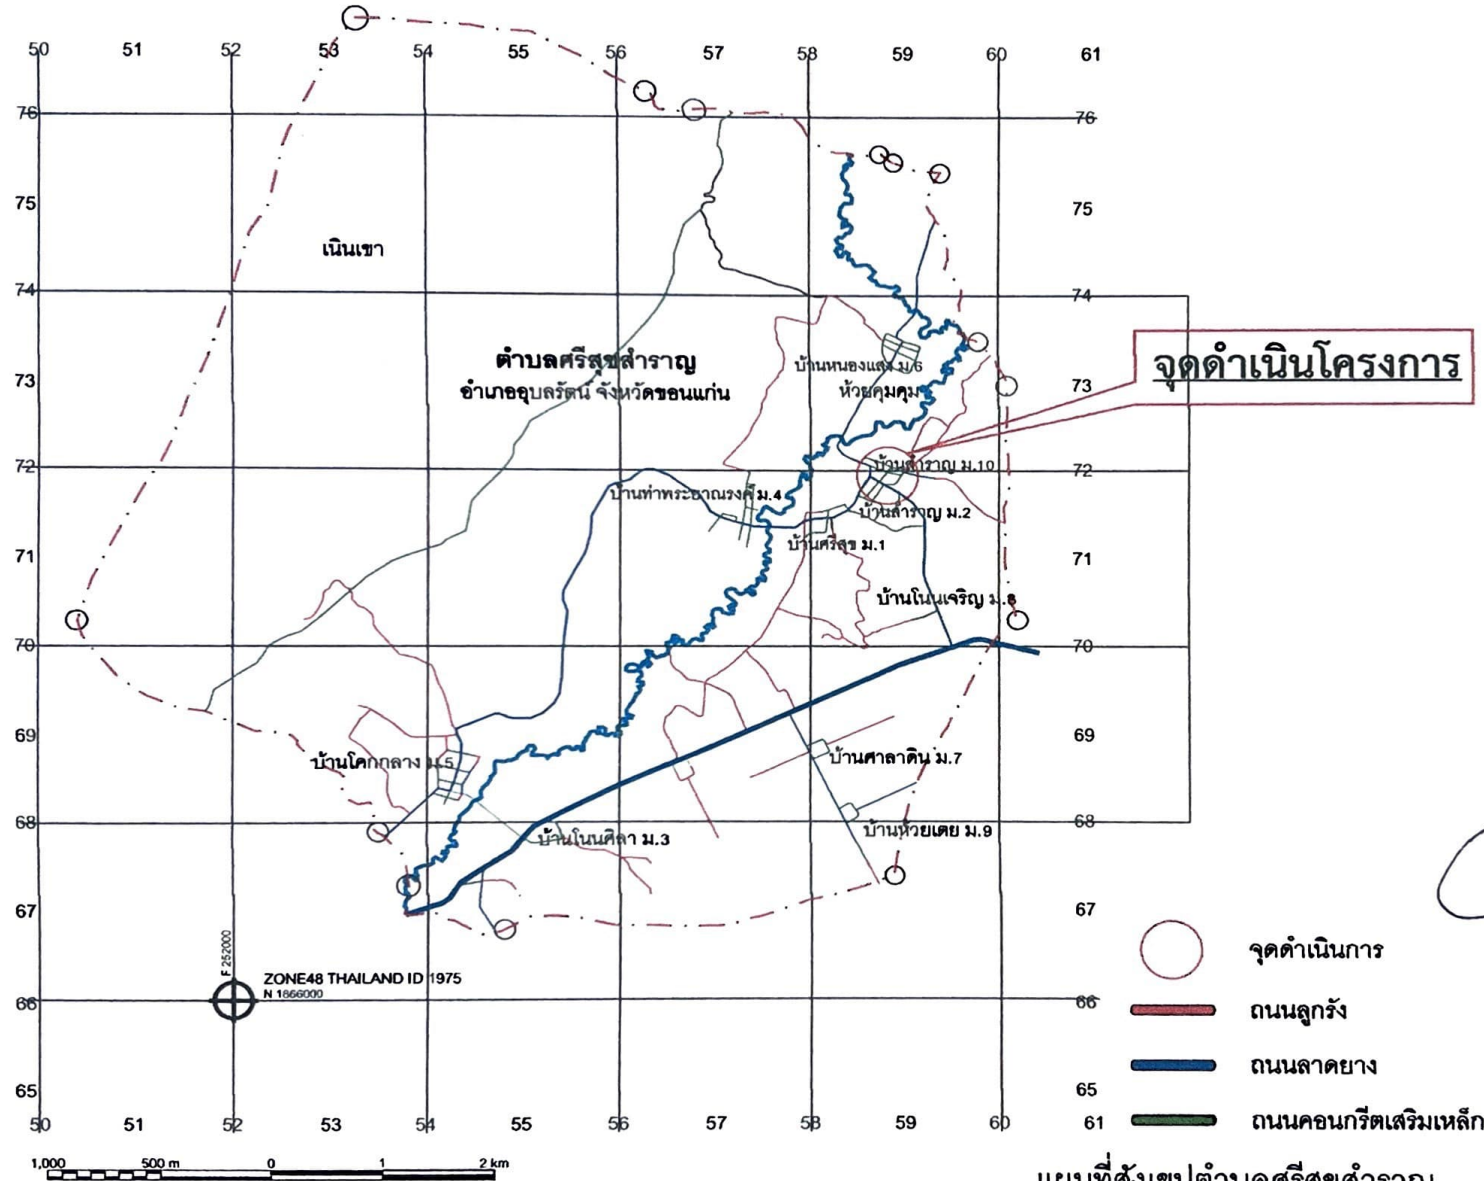

หมายเหตุ - พิกัดแผนที่อ้างอิงจาก แผนที่ประเทศไทย มาตราส่วน 1:50,000 ของกรมแผนที่ทหาร ชุด L7017

แผนที่สังเขปตำบลศรีสุขสำราญ



องค์การบริหารส่วนตำบล
ศรีสุขสำราญ

แบบมาตรฐาน

โครงการ
ก่อสร้างขยายผิวจราจร คสล.
พร้อมทางระบายน้ำภายในหมู่บ้าน บ้านสำราญ
ม.2 (สายถนนบ้านสำราญไปทางศาลหลักบ้าน)

สำรวจ/ออกแบบ

(นายสมัครเดช ศรีวิชา)
ผู้ช่วยนายช่างโยธา

เขียนแบบ/ออกแบบ

(นายสมัครเดช ศรีวิชา)
ผู้ช่วยนายช่างโยธา

ผู้รับออกแบบ

วิศวกร

ผู้ตรวจสอบ

(นายรัตนฤทธิ์ จันทัก)
ผู้ช่วยนายช่างโยธา

เห็นชอบ

(นายสาธิต มานะกิจ)
รองปลัด อบต.ศรีสุขสำราญ
รักษาการแทนปลัด อบต.ศรีสุขสำราญ

อนุมัติ

(นายประจักษ์ นานทอง)

นายกองค์การบริหารส่วนตำบลศรีสุขสำราญ

ว.ค.ป.

2565

แบบเลขที่



องค์การบริหารส่วนตำบล
ศรีสุขสำราญ

แบบมาตรฐาน

โครงการ

สำรวจ/ออกแบบ

(นายอัครเดช ศรีวิชา)
ผู้ช่วยนายช่างโยธา

เขียนแบบ/ออกแบบ

(นายอัครเดช ศรีวิชา)
ผู้ช่วยนายช่างโยธา

ผู้รับงบประมาณ

วิศวกร

ผู้ตรวจสอบ
(นายธนฤทธิ์ จันทน์)
ผู้อำนวยการกองช่าง

เห็นชอบ

(นายสาวิตร มานพกิจ)
รองปลัด อบต.ศรีสุขสำราญ
รักษาการแทนปลัด อบต.ศรีสุขสำราญ

อนุมัติ

(นายประจักษ์ นานทอง)
นายกองค์การบริหารส่วนตำบลศรีสุขสำราญ

ว/ค.ป.

2565

แบบเลขที่

แปลนขยายฝายจารจร คสล. พร้อมทางระบายน้ำ

SCALE

1:25

ท่อ คสล. มอก. (ชนิดปากลิ้นราง) Ø 0.40 เมตร

ปูนยาแนวรอยต่อท่อ

เหล็ก L 50x50x4 มม. (โดยรอบ)

เหล็กแบนตัด 2"x6 มม. @ 0.025 -0.030 ม.

บ่อพัก คสล. สำเร็จรูป

ผาตะแกรงเหล็กบ่อพัก คสล.

คอนกรีต 1:2:4

ถนน คสล./ถนนลาดยาง (เดิม)

(กรณีรอยต่อถนนคอนกรีต
ให้เว้นร่องไว้สำหรับดูดทราย
แอลพีทีลทรายต่อ)

คอนกรีตส่วนขยายฝายจารจร

ถนน คสล./ ถนนลาดยางเดิม

ทรายรองพื้นทาง หนา 0.05 ม.

RB 9 มม. @ 0.15 ม.

บ่อพัก คสล. /บ่อพัก คสล. สำเร็จรูป

ท่อ คสล. มอก. ชนิดปากลิ้นราง Ø 0.40 ม.

หมายเหตุ

- รายการคำนวณหรือรายการประกอบแบบที่ขัดแย้งกัน
ให้ขึ้นอยู่กับดุลพินิจของผู้ควบคุมงาน เพื่อให้เป็น
ผลประโยชน์แก่ทางราชการ
- ระดับหน้างานให้ขึ้นอยู่กับช่างผู้ควบคุมงาน

รูปตัด A



SCALE 1:25

รูปตัด B

SCALE 1:25

รูปแสดงแนววางท่อ คสล.ทางระบายน้ำ

NOT TO SCALE

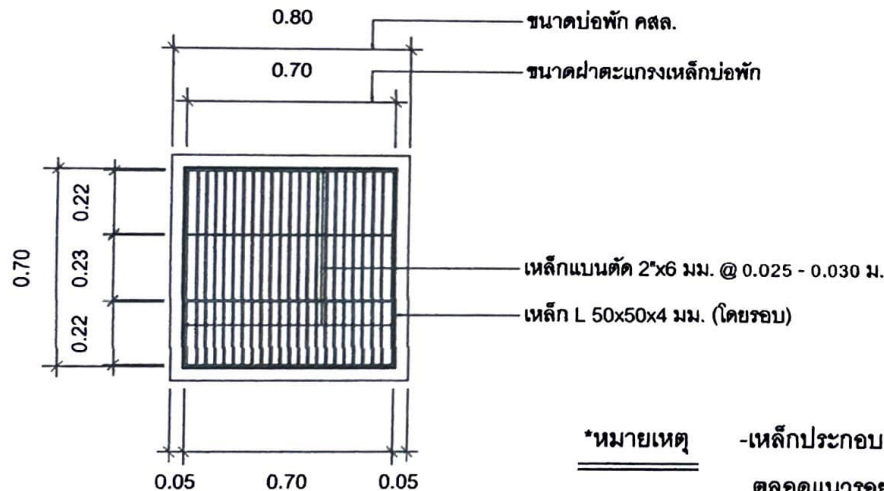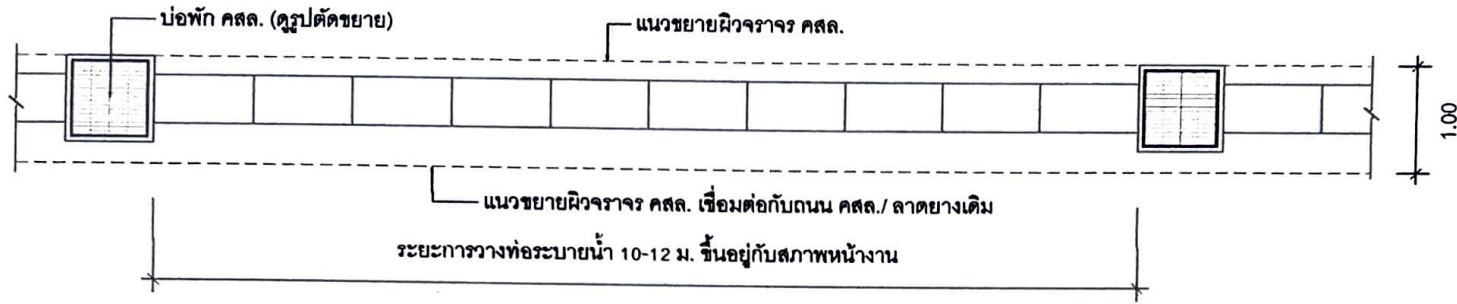

ขยายฝาตะแกรงเหล็กปิดบ่อพัก คสล.

SCALE

1:25

*หมายเหตุ

- เหล็กประกอบฝาตะแกรงบ่อพักให้เชื่อมแน่น
- ตลอดแนวรอยต่อ
- ให้ทาสีกันสนิมก่อนทำการติดตั้งกับบ่อพัก

หมายเหตุ

- รายการคำนวณหรือรายการประกอบแบบที่ขัดแย้งกัน
- ให้ขึ้นอยู่กับการตีความของผู้ควบคุมงาน เพื่อให้เป็น
- ผลประโยชน์แก่ทางราชการ
- ระดับหน้างานให้ขึ้นอยู่กับการตีความของผู้ควบคุมงาน



องค์การบริหารส่วนตำบล

แบบมาตรฐาน

โครงการ
ก่อสร้างขยายผิวจราจร คสล.
พร้อมทางระบายน้ำภายในหมู่บ้าน บ้านสำราญ

สำรวจ/ออกแบบ

(นายอัศวเดช ศรีวิชา)
ผู้ช่วยนายช่างโยธา

เขียนแบบ/ออกแบบ

(นายอัศวเดช ศรีวิชา)
ผู้ช่วยนายช่างโยธา

ผู้รับรองแบบ

วิศวกร

ผู้ตรวจสอบ

(นายธนฤทธิ์ จำเริญ)
ผู้อำนวยการกองช่าง

เห็นชอบ

(นายสาวิต มนทวงค์)



ว.ค./ป.

2565

แบบเลขที่